



Spezialaufsatzkranz mit Trapezblechanschluss  
*Costière spéciale avec raccordement pour tôle profilée*

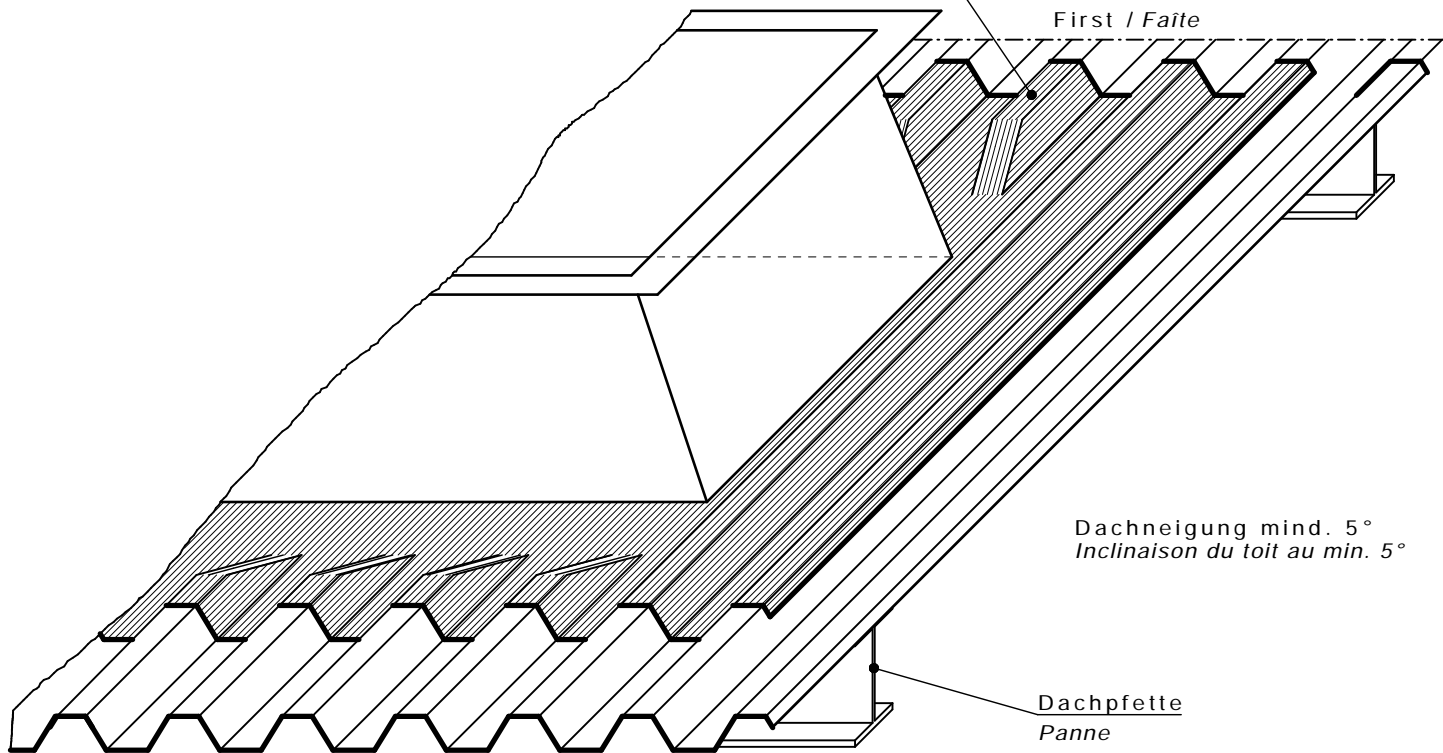


First / Faîte

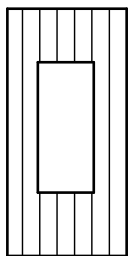


A

First / Faîte

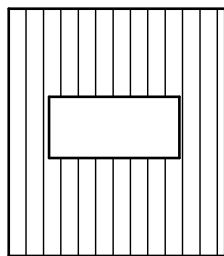

B

- A = Einbaurichtung längs zur Dachneigung  
A = *Encastrement longitudinal de la pente du toit*
- B = Einbaurichtung quer zur Dachneigung  
B = *Encastrement transversal de la pente du toit*

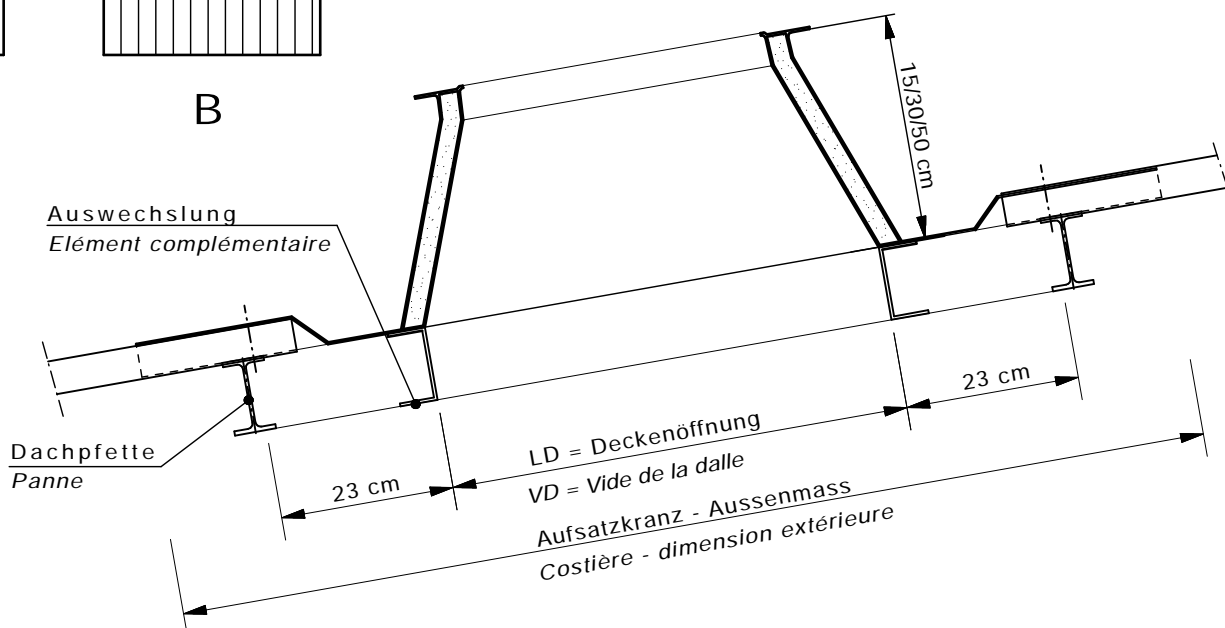

Aufsatzkranz Anschluss Profilblech mit SP41 + SP45

*Costière raccord tôle profilée* SP41 + SP45