


- | | | |
|--|--|---|
| ① Dampfbremse
<i>Pare-vapeur</i> | ④ Schutzschicht
<i>Couche de protection</i> | ⑥ Glasoblicht HM
<i>Fenêtre de toit HM</i> |
| ② Wärmedämmung
<i>Isolation thermique</i> | ⑤ Spezial Aufsatzkranz
5° geneigt aus Polyester
mit integrierter Kabelführung
Wandisolation 100 mm | |
| ③ Abdichtung
<i>Etanchéité</i> | <i>Costière spéciale
en polyester inclinée 5°
avec conduite de câble intégré
Isolation de paroi 100 mm</i> | |

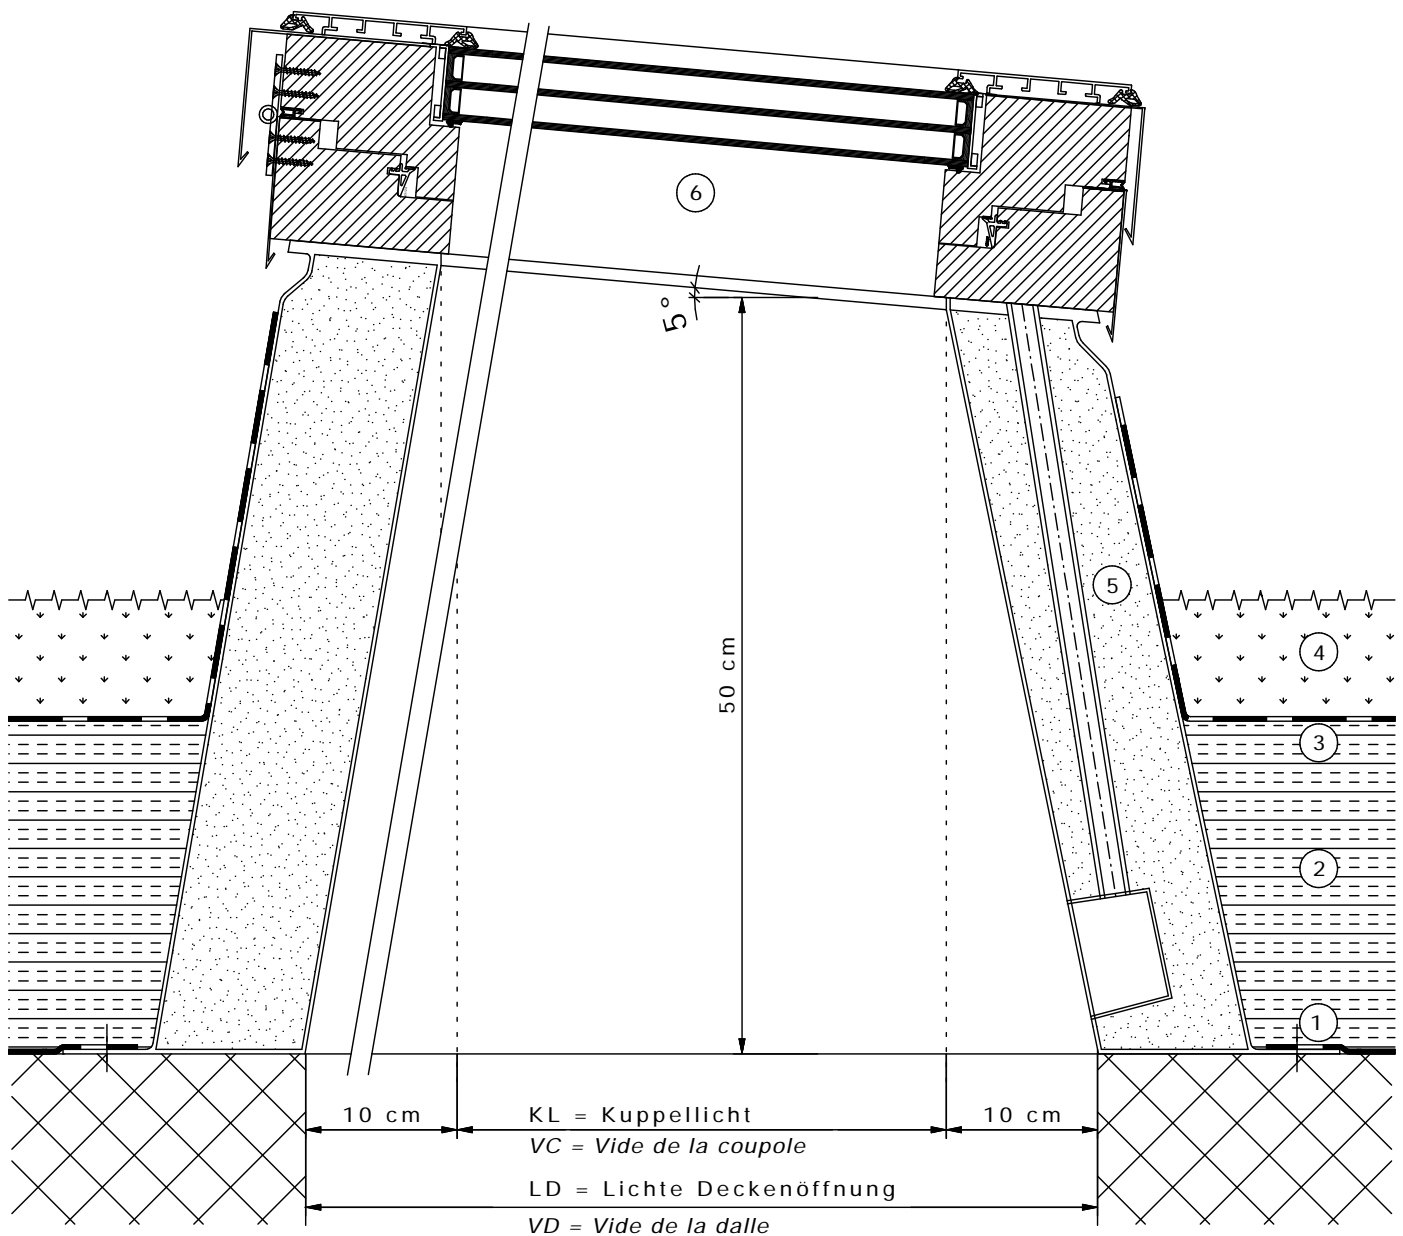

Glasoblicht HM

Fenêtre de toit HM

Glasoblicht HM Fix, Aufsatzkranz konisch

Fenêtre de toit HM fixe, costière cônica