

① Dampfbremse
Pare-vapeur

② Wärmedämmung
Isolation thermique

③ Abdichtung
Etanchéité


④ Schutzschicht
Couche de protection

⑤ Spezial Aufsatzkranz
5° geneigt aus Polyester
mit integrierter Kabelführung
Wandisolation 100 mm

⑤ *Costière spéciale
en polyester inclinée 5°
avec conduite de câble intégré
Isolation de paroi 100 mm*

⑥ Glasoblicht HM
Fenêtre de toit HM

⑦ Aussenbeschattung
système d'ombrage extérieur

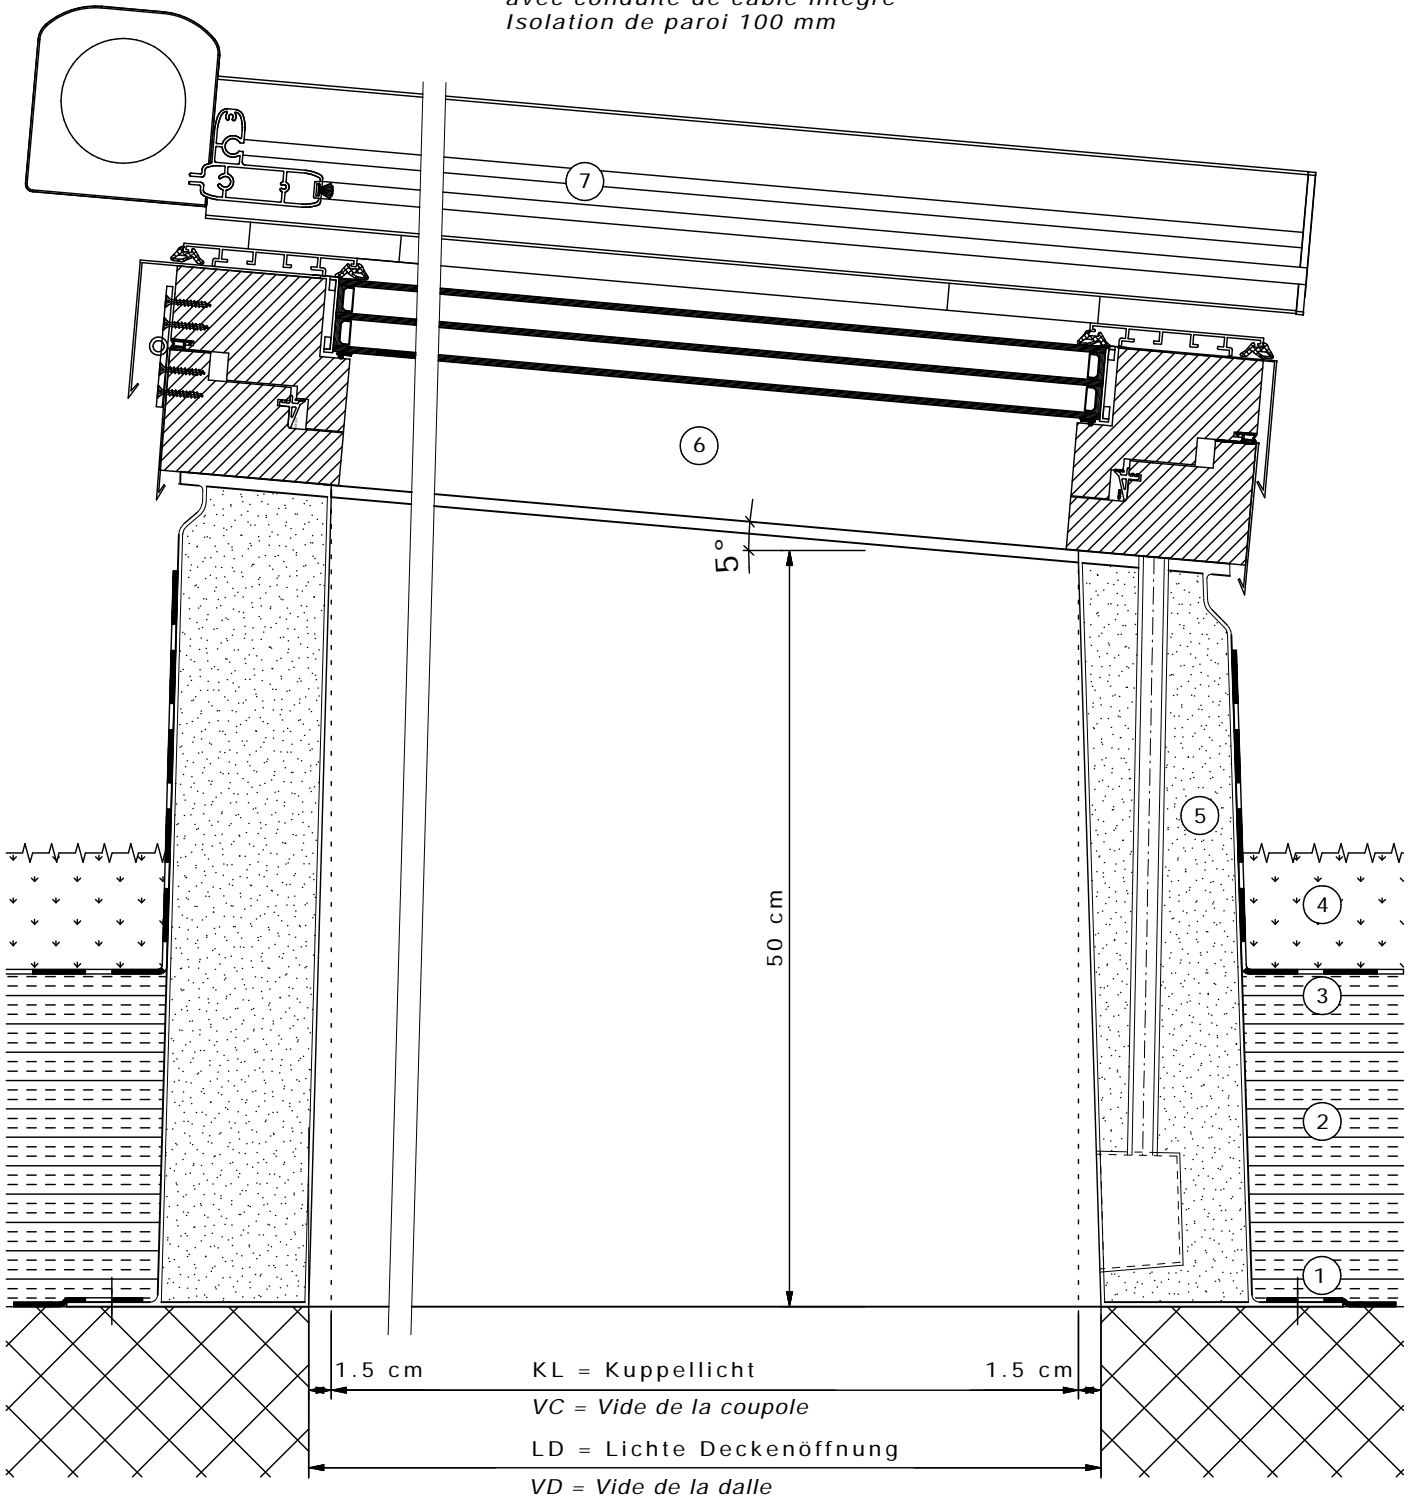

Glasoblicht HM

Glasoblicht HM Fix mit Aussenbeschattung, Aufsatzkranz senkrecht

Fenêtre de toit HM

Fenêtre de toit HM fixe avec ombrage extérieur, costière verticale