


- | | | |
|--|--|---|
| ① Dampfbremse
<i>Pare-vapeur</i> | ④ Schutzschicht
<i>Couche de protection</i> | ⑥ Glasoblicht HM
<i>Fenêtre de toit HM</i> |
| ② Wärmedämmung
<i>Isolation thermique</i> | Spezial Aufsatzkranz
5° geneigt aus Polyester
mit integrierter Kabelführung
Wandisolation 100 mm | |
| ③ Abdichtung
<i>Etanchéité</i> | ⑤ <i>Costière spéciale</i>
<i>en polyester inclinée 5°</i>
<i>avec conduite de câble intégré</i>
<i>Isolation de paroi 100 mm</i> | |

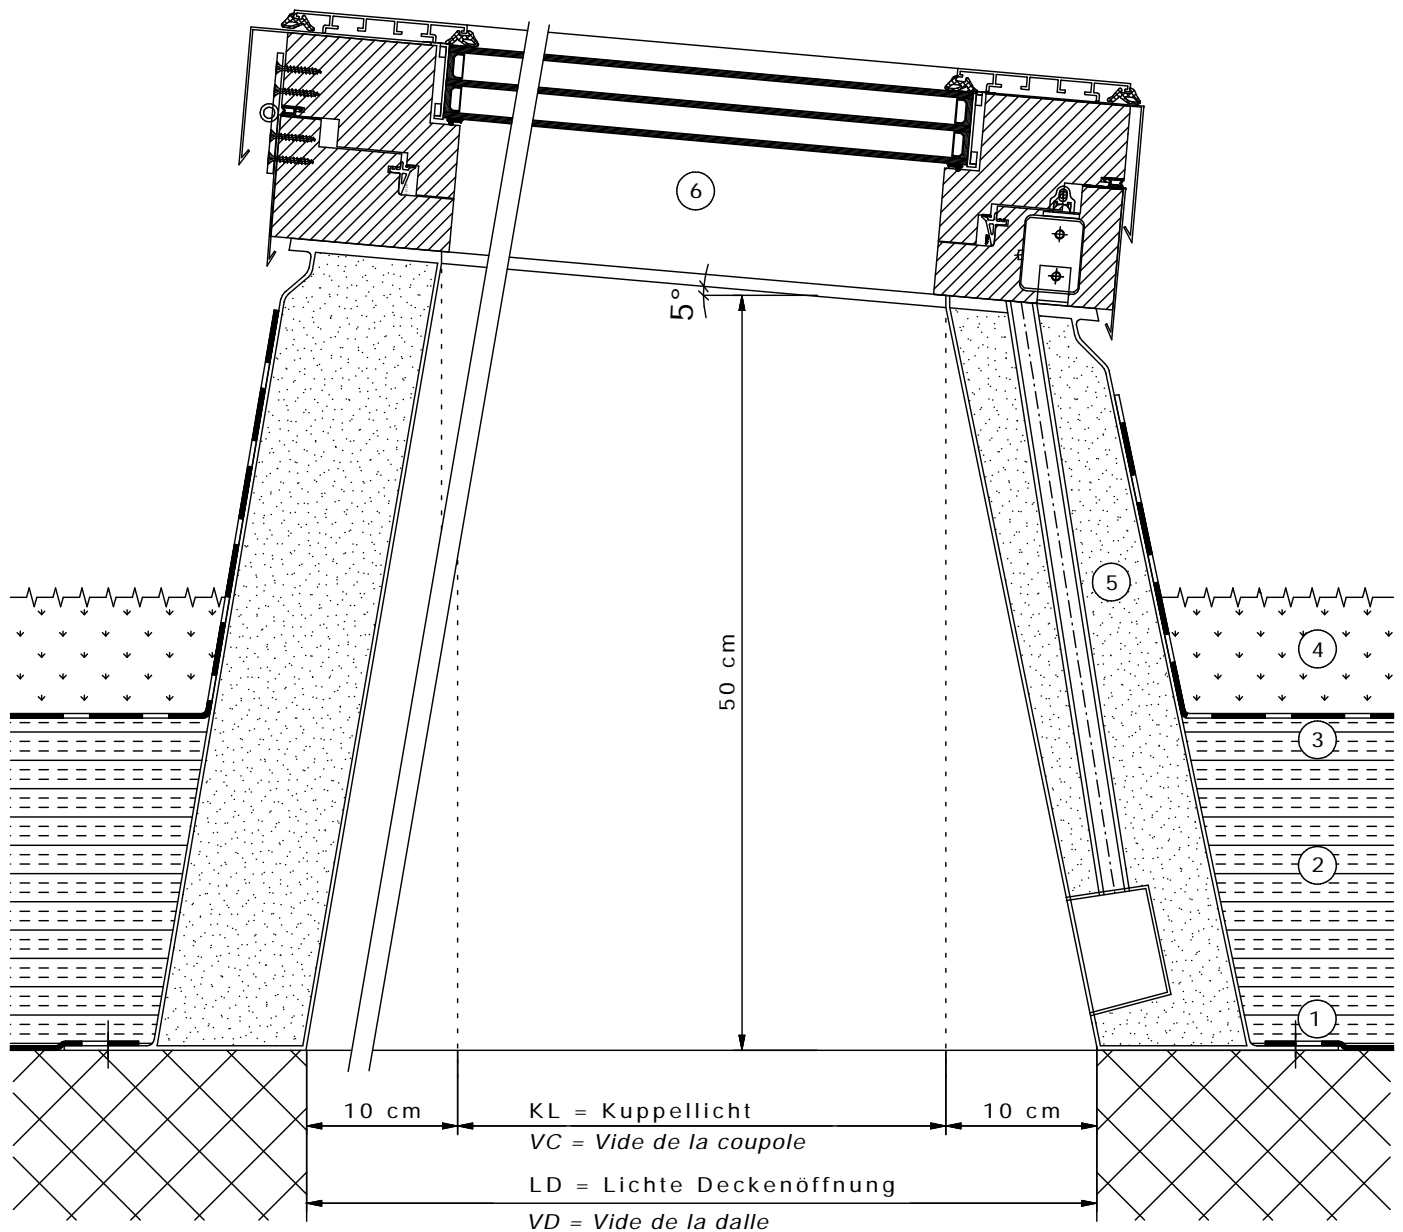

Glasoblicht HM

Glasoblicht HM, gelüftet 230V, Aufsatzkranz konisch

Fenêtre de toit HM

Fenêtre de toit HM, système d'aération 230V, costière conique